


**LEKSANDS KOMMUN**  
 Kommunstyrelsen  
 2018 -01- 24  
 Dnr. 2016/35

**TILLKOMMANDE  
 BRUTTOYTA  
 103,7 m<sup>2</sup>**  
 TILLBYGGNAD  
 11,50

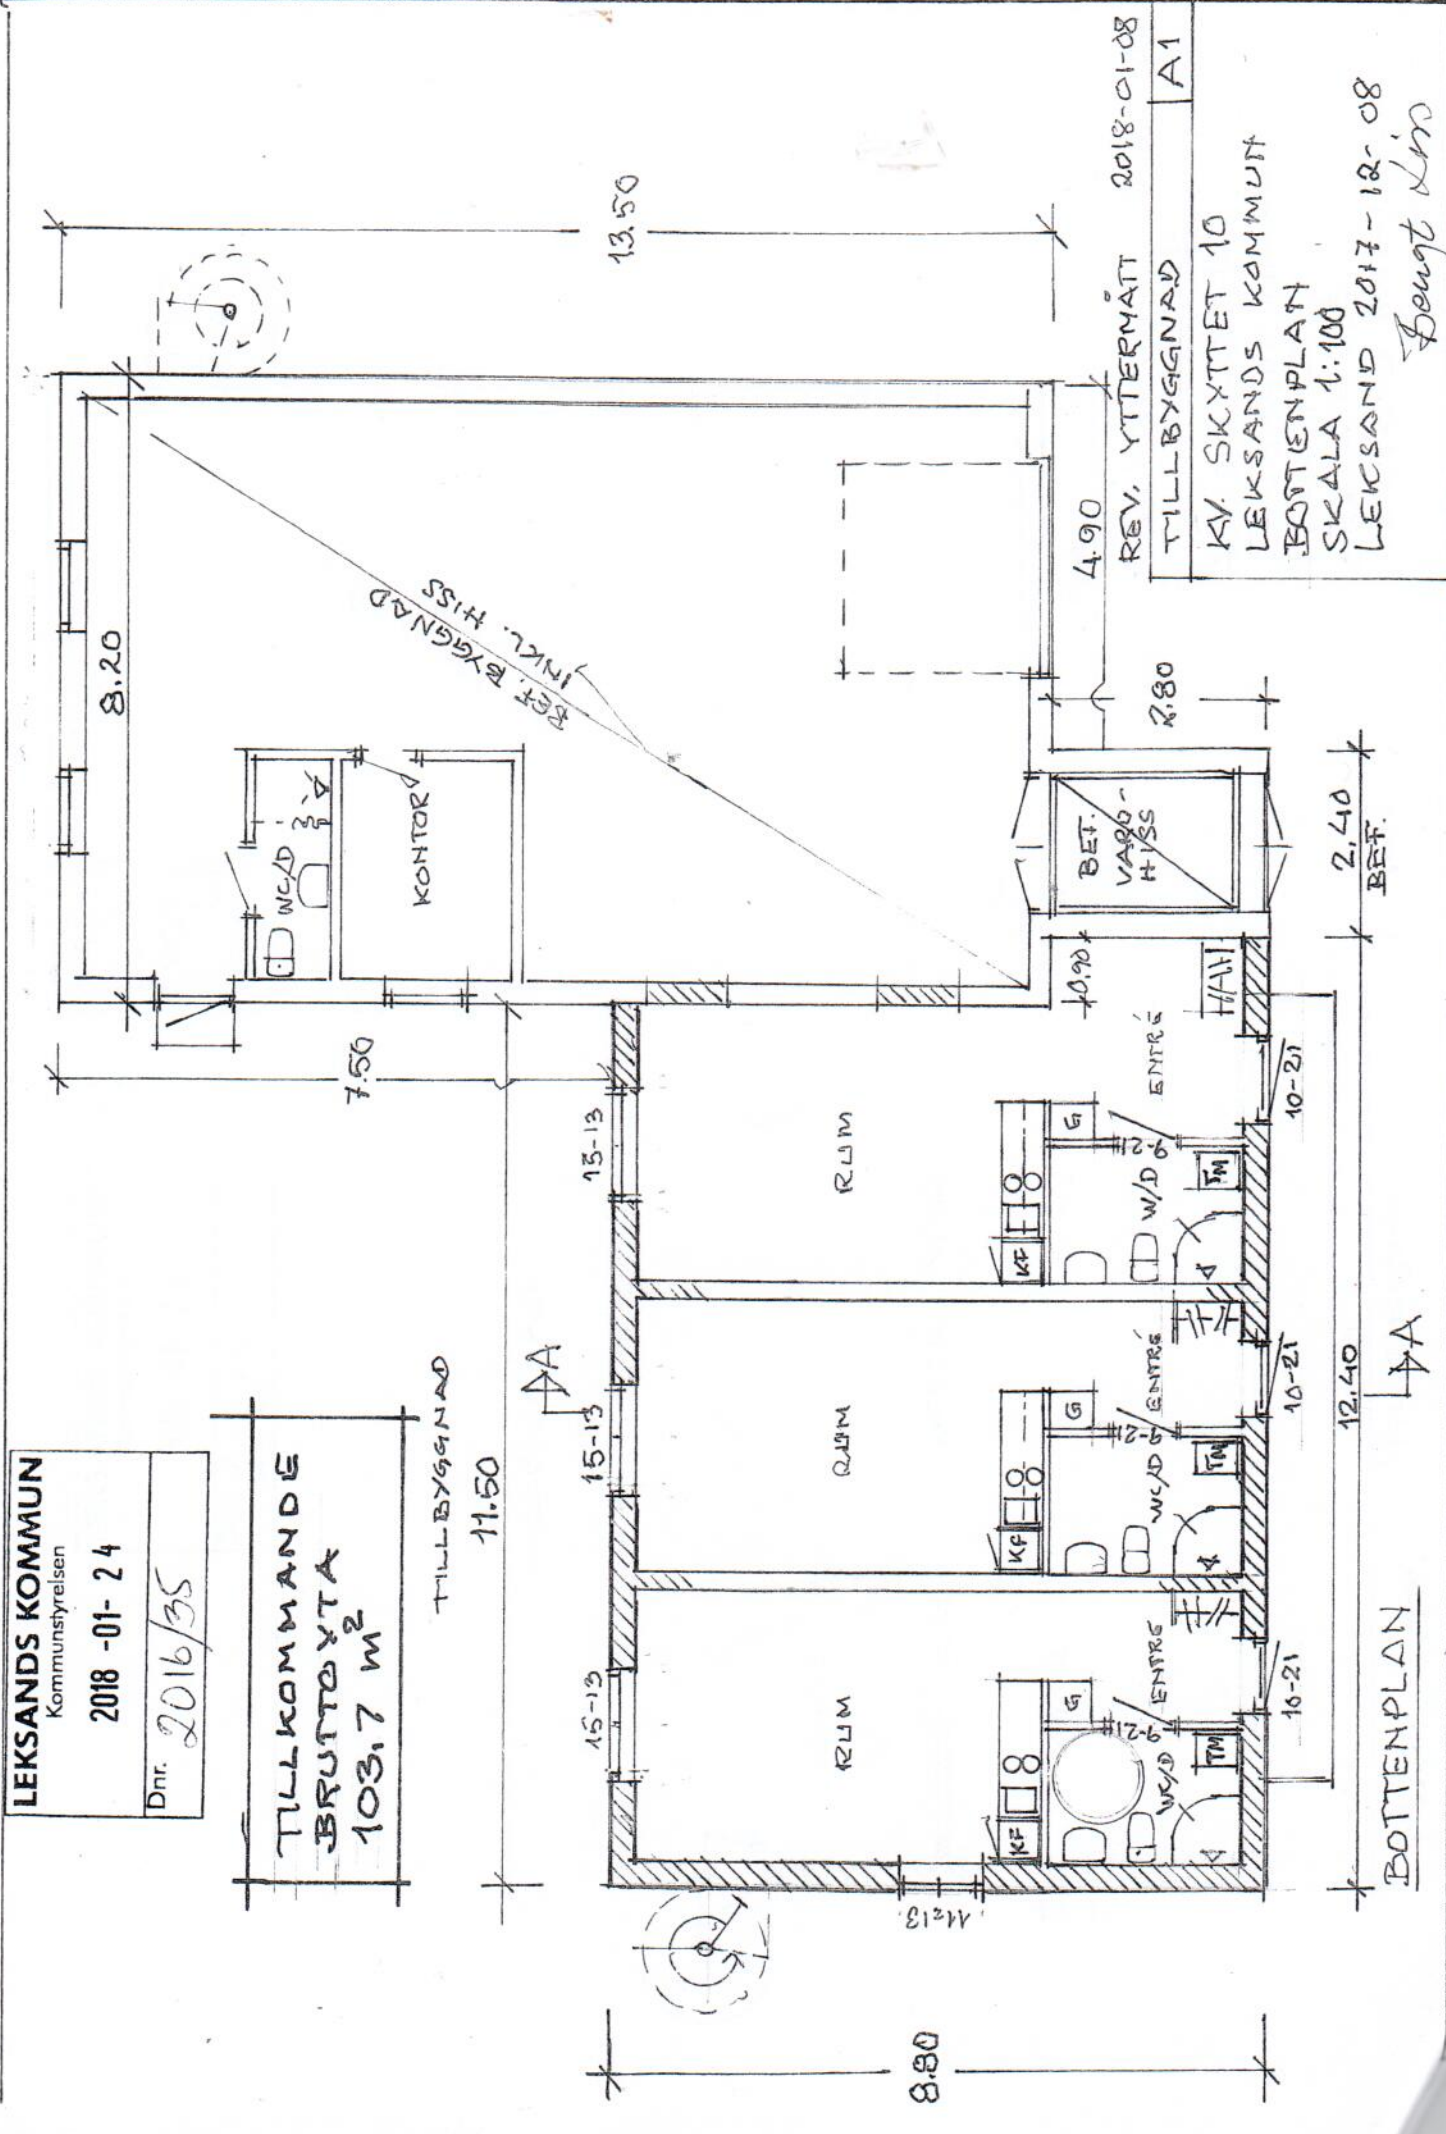

REV. YTMÄTT 2018-01-08  
 TILLBYGGNAD A1  
 KV. SKYTET 10  
 LEKSANDS KOMMUN  
 BOTTENPLAN  
 SKALA 1:100  
 LEKSAND 2017-12-08  
 Bengt Lin

BOTTENPLAN