


LEKSANDS KOMMUN
 Kommunstyrelsen
 2018-01-24
 Dnr. 2016/35

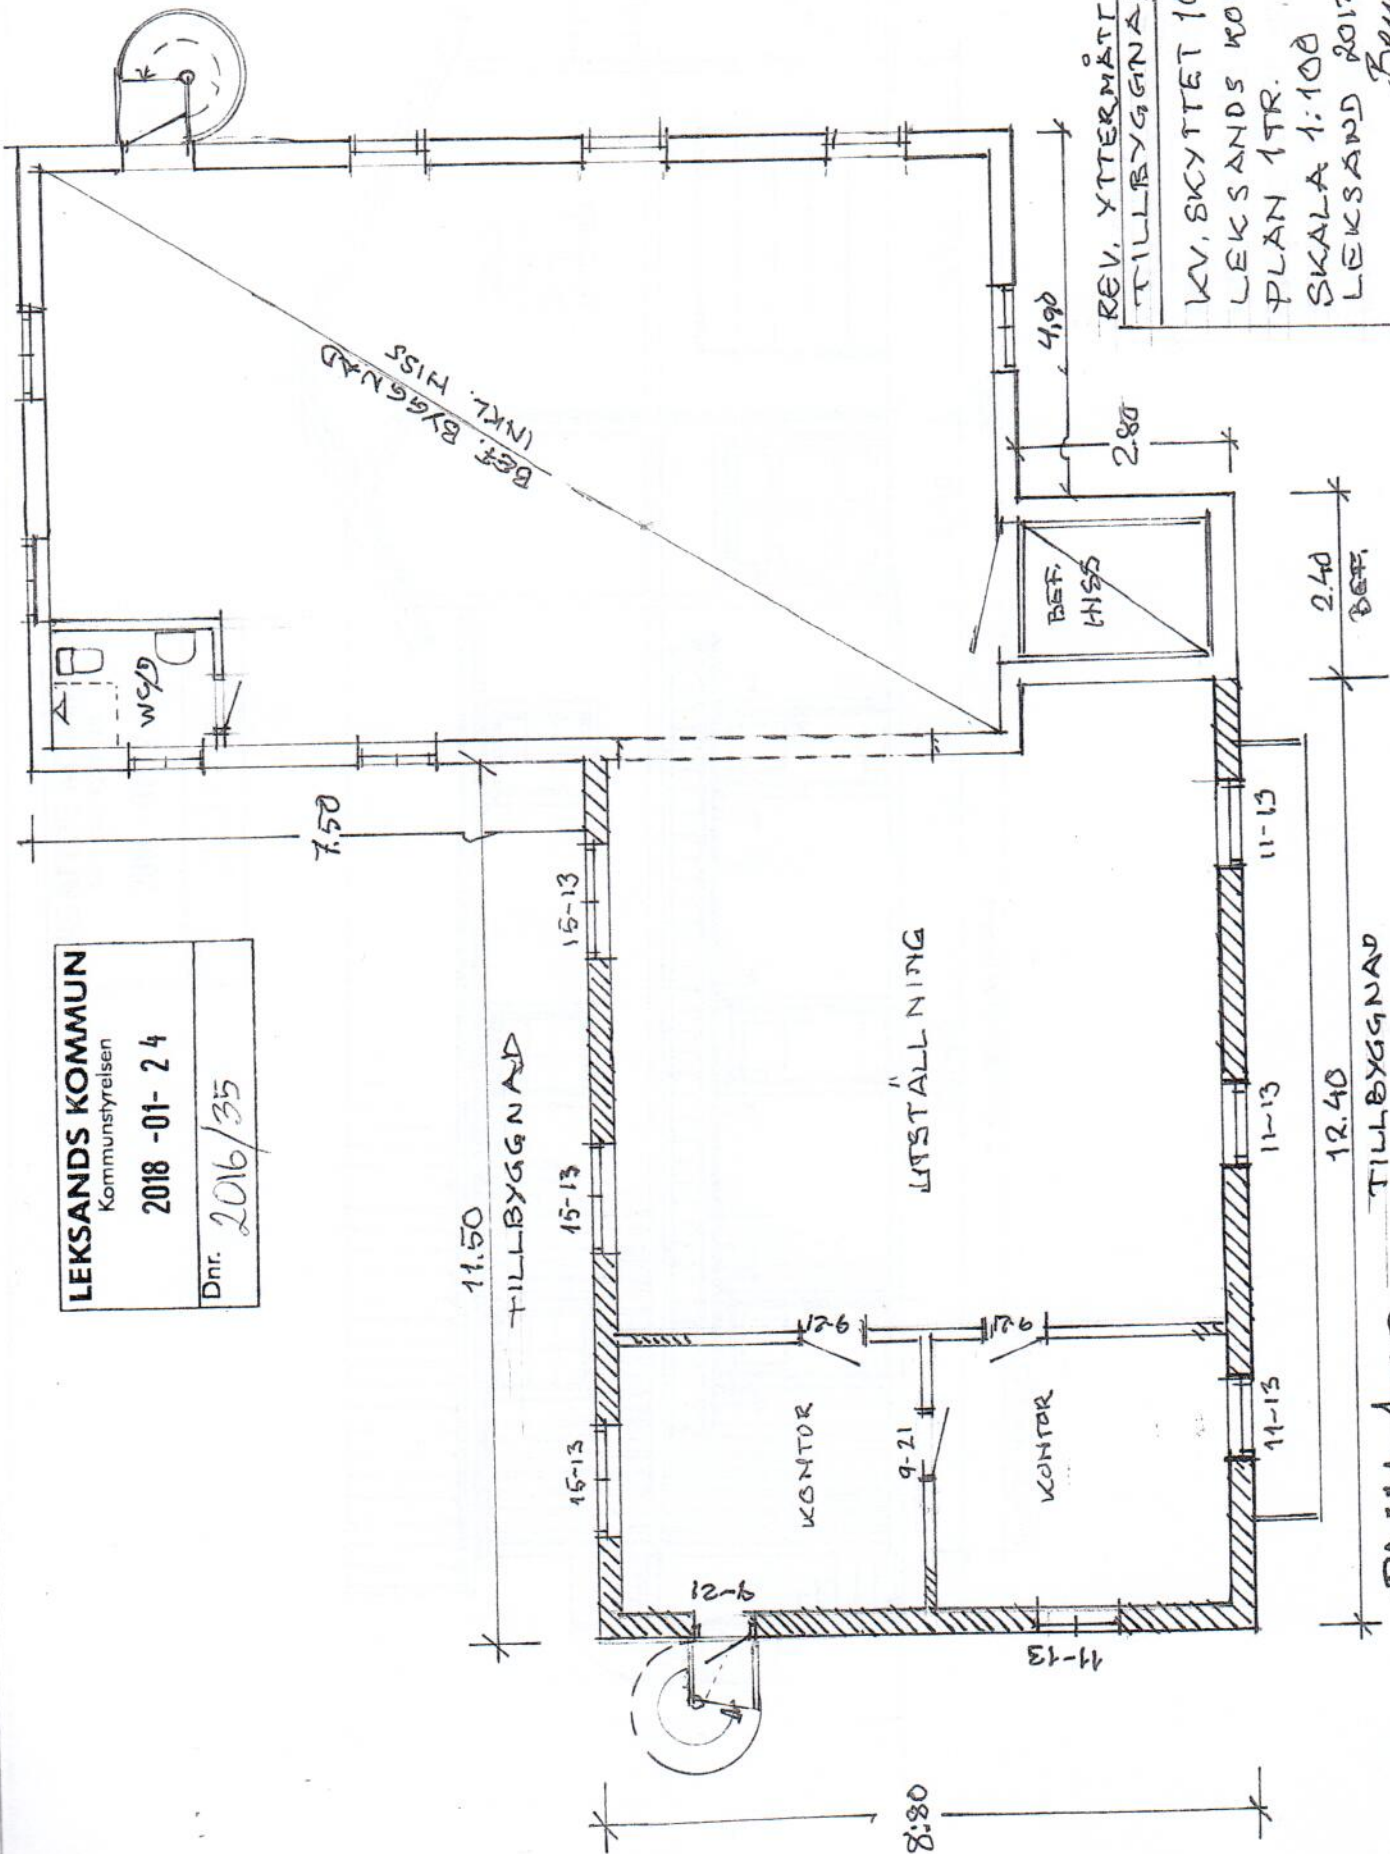

REV. YTTERMÅTT 2018-01-08
 TILLBYGGNAD AR
 KV. SKYTTET 10
 LEKSANDS KOMMUN
 PLAN 1.FR.
 SKALA 1:100
 LEKSAND 2017-12-08
 Bengt Lind

PLAN 1.FR.
 TILLBYGGNAD