LEKSANDS KOMMUN
Kommunstyrelsen
2018 -01- 24
Dnr. 2016/35

N=6736350
E=149400

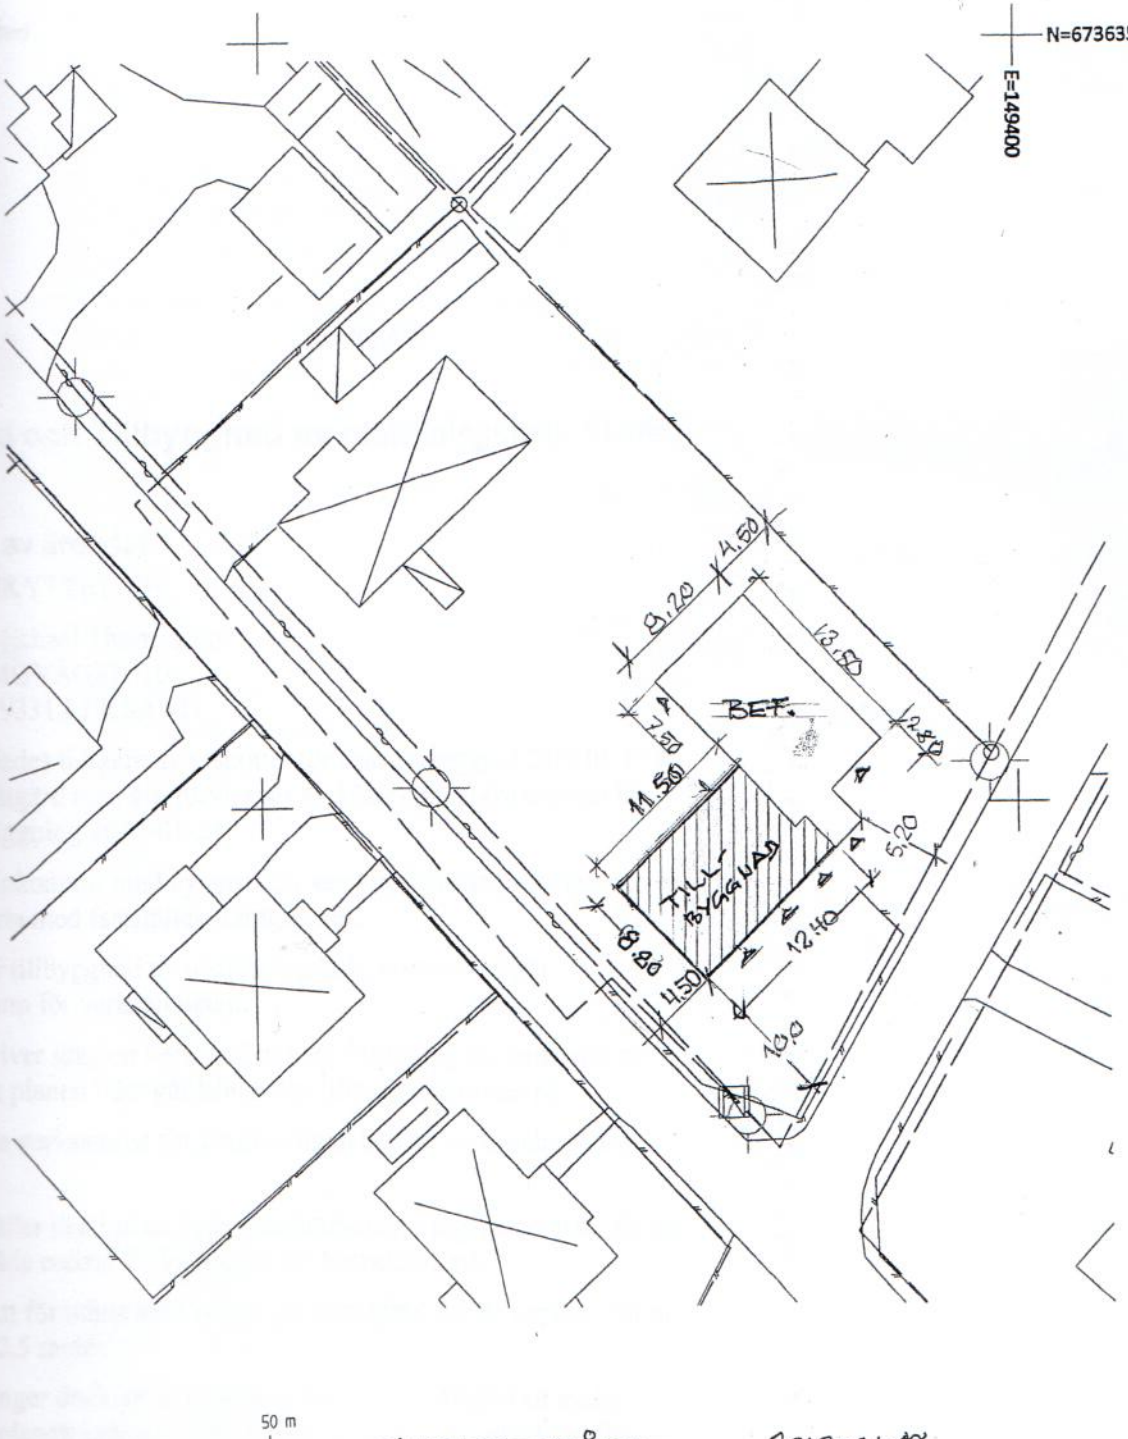

50 m

KOMPL. MÅTT 2018-01-08
TILLBYGGNAD
KVARTERET SKYTTET 18
LEKSANDS KOMMUN
SITUATIONSPLAN 1:500
LEKSAND 2017-12-08
Bengt Lien

N=6736250
E=149400